


# Plan de signal : Rue de Charles Perrault

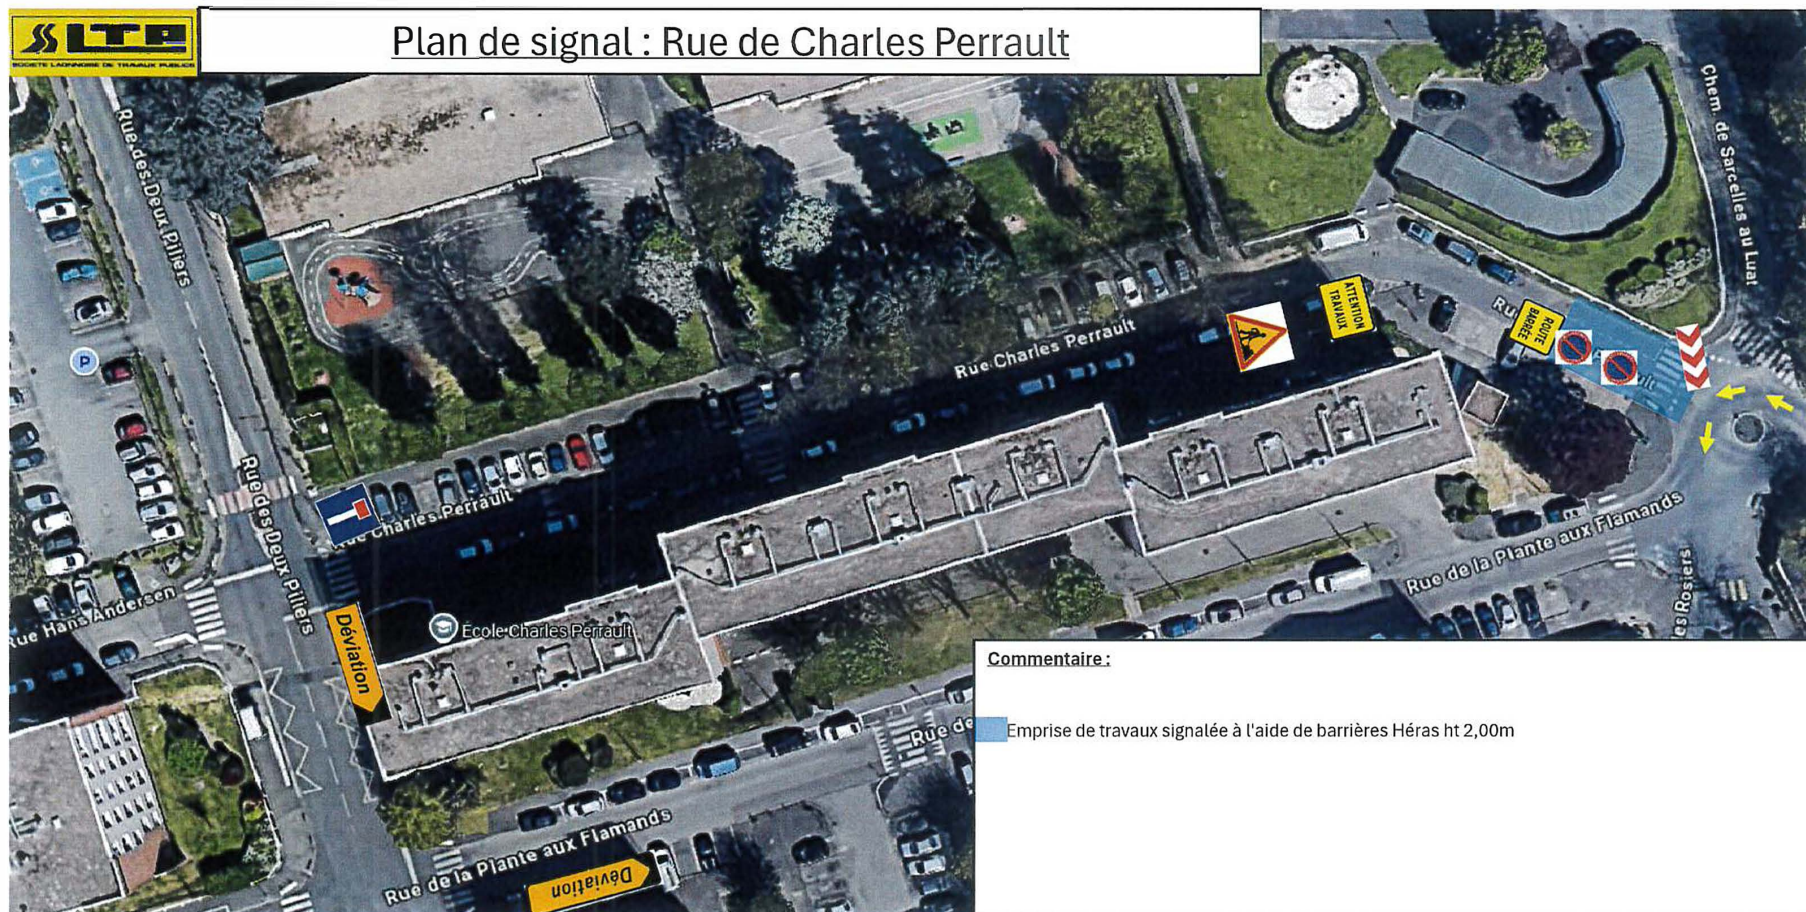

**Commentaire:**

Emprise de travaux signalée à l'aide de barrières Héras ht 2,00m