

PLAN DE ZONAGE

LEGENDE



- Limite de commune
- Limite d'agglomération
- ← → Signalisation d'agglomération
- ▨ Espaces Boisés Classés
- Site Classé
- ★ Monument Historique Classé ou Inscrit
- Zone de Publicité Restreinte n° 1
- Zone de Publicité Restreinte n° 2
- Zone de Publicité Restreinte n° 3
- Zone de Publicité soumise à la Réglementation Nationale

ECHELLE 1 / 15 000

JUIN 2011

Jean-claude SACCOCCIO
Consultant en réglementation de la publicité extérieure

S. Service Générale d'Urbanisme
11830 LE COURAY-MONTCAUX
RD. 07.86.52.43.12
J.saccoccio@orange.fr

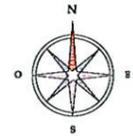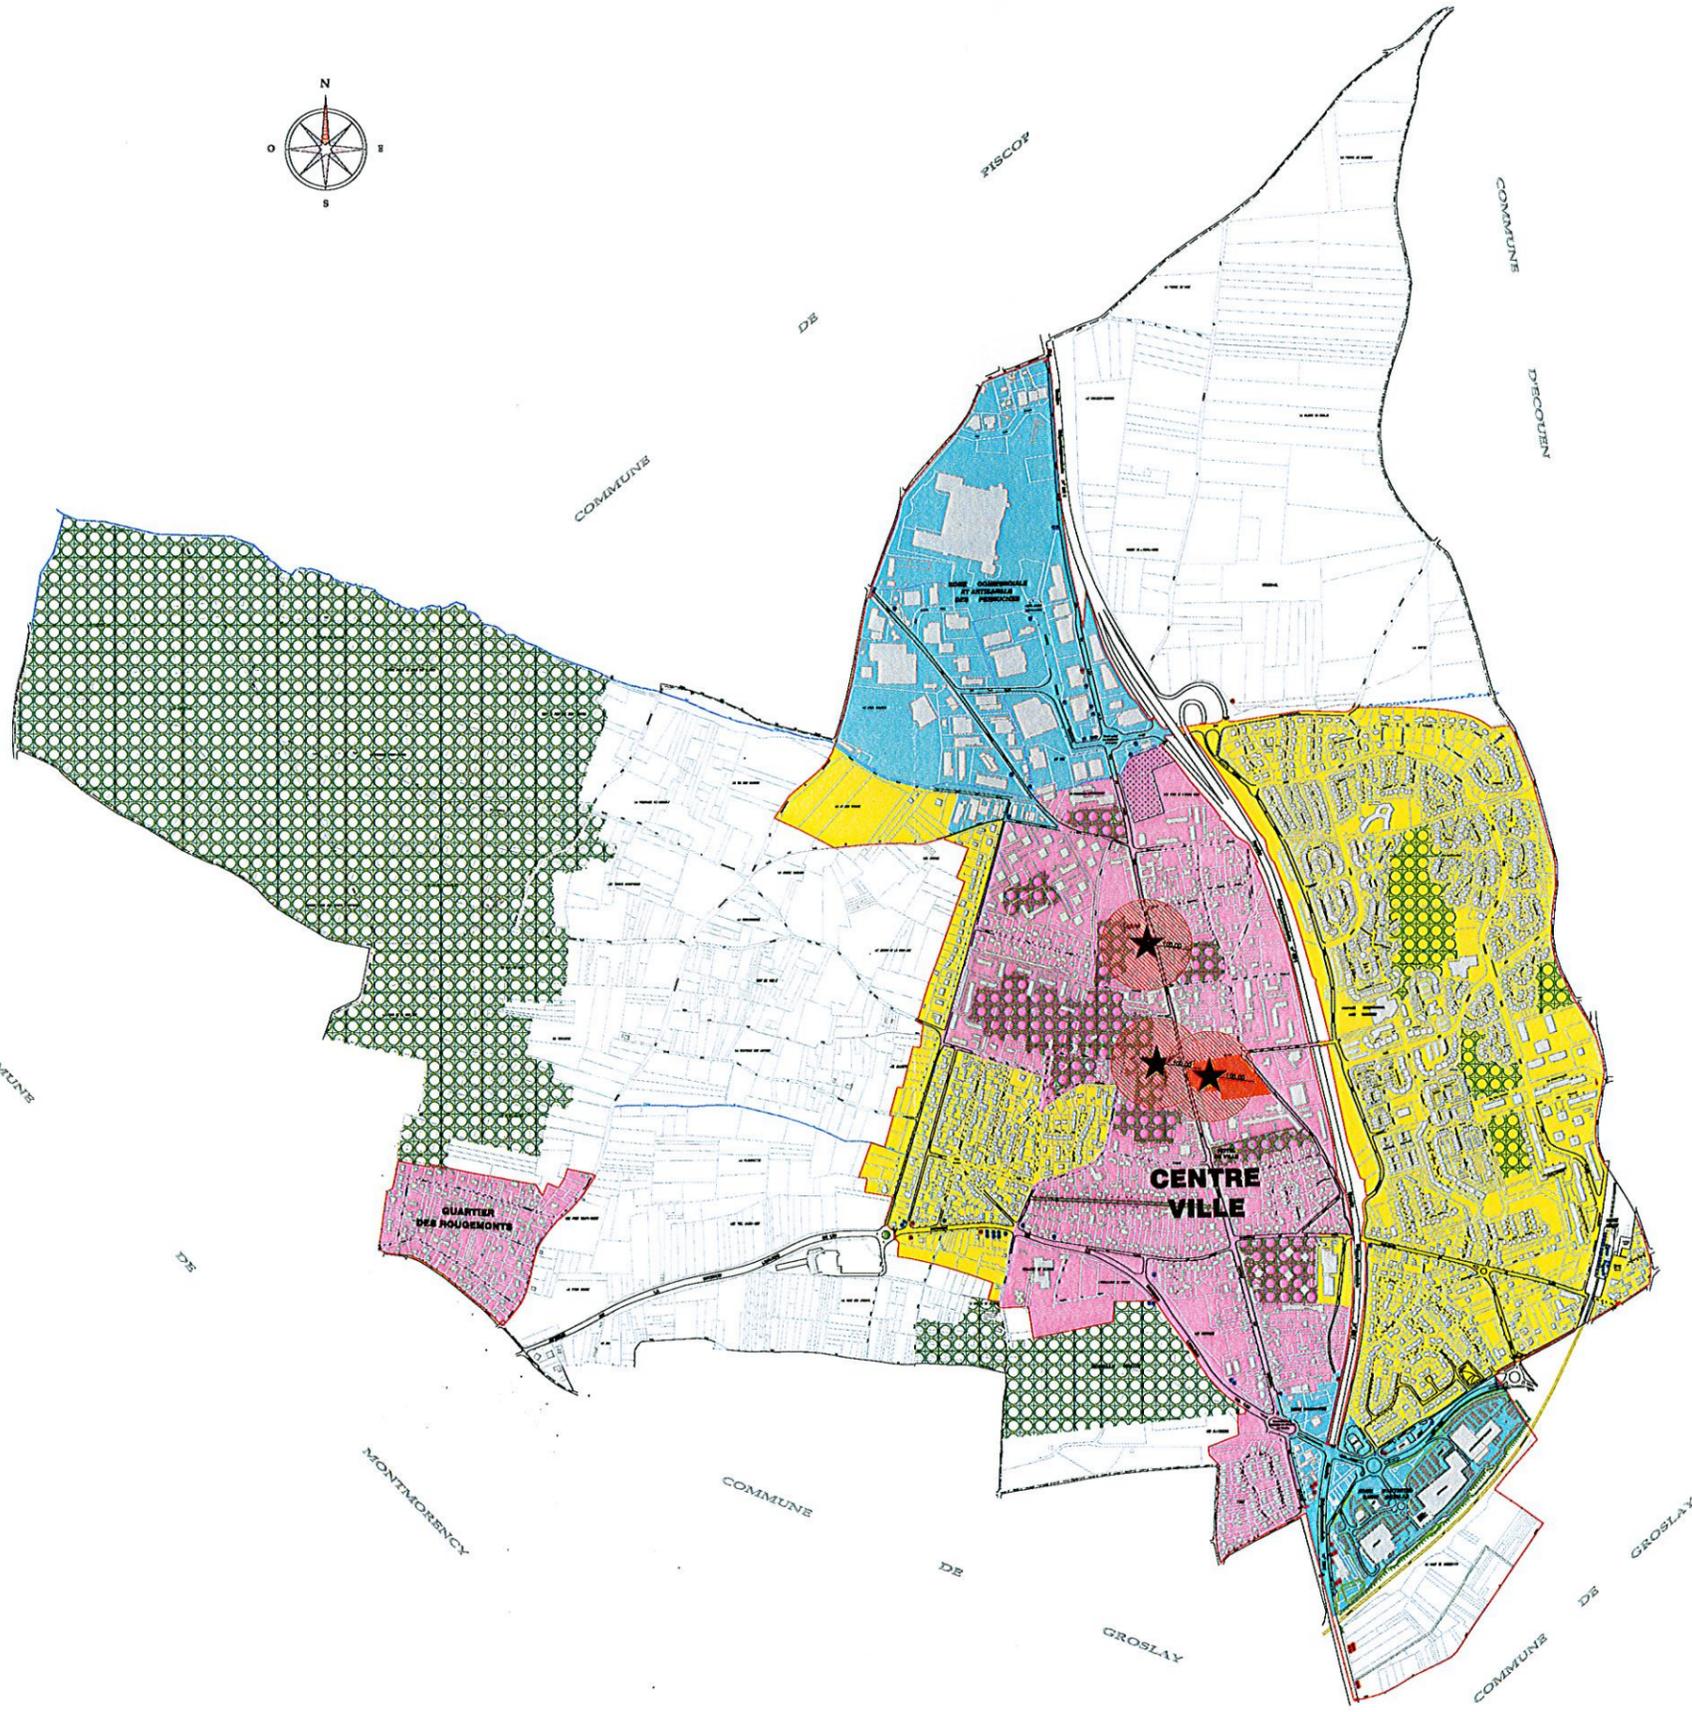

*Un peu élu anné
à mon avis en
date du*
16 JUN 2011
Alain COLAND